


Objekt: Wohnbauten Speerstrasse, EG Geschwister Kuster, 8716 Schmerikon

Plan: **Geschossflächen - Niveau 2 - Speerstrasse**


Datum: 26.02.2019 dar Rev.Datum:

MST: 1:200

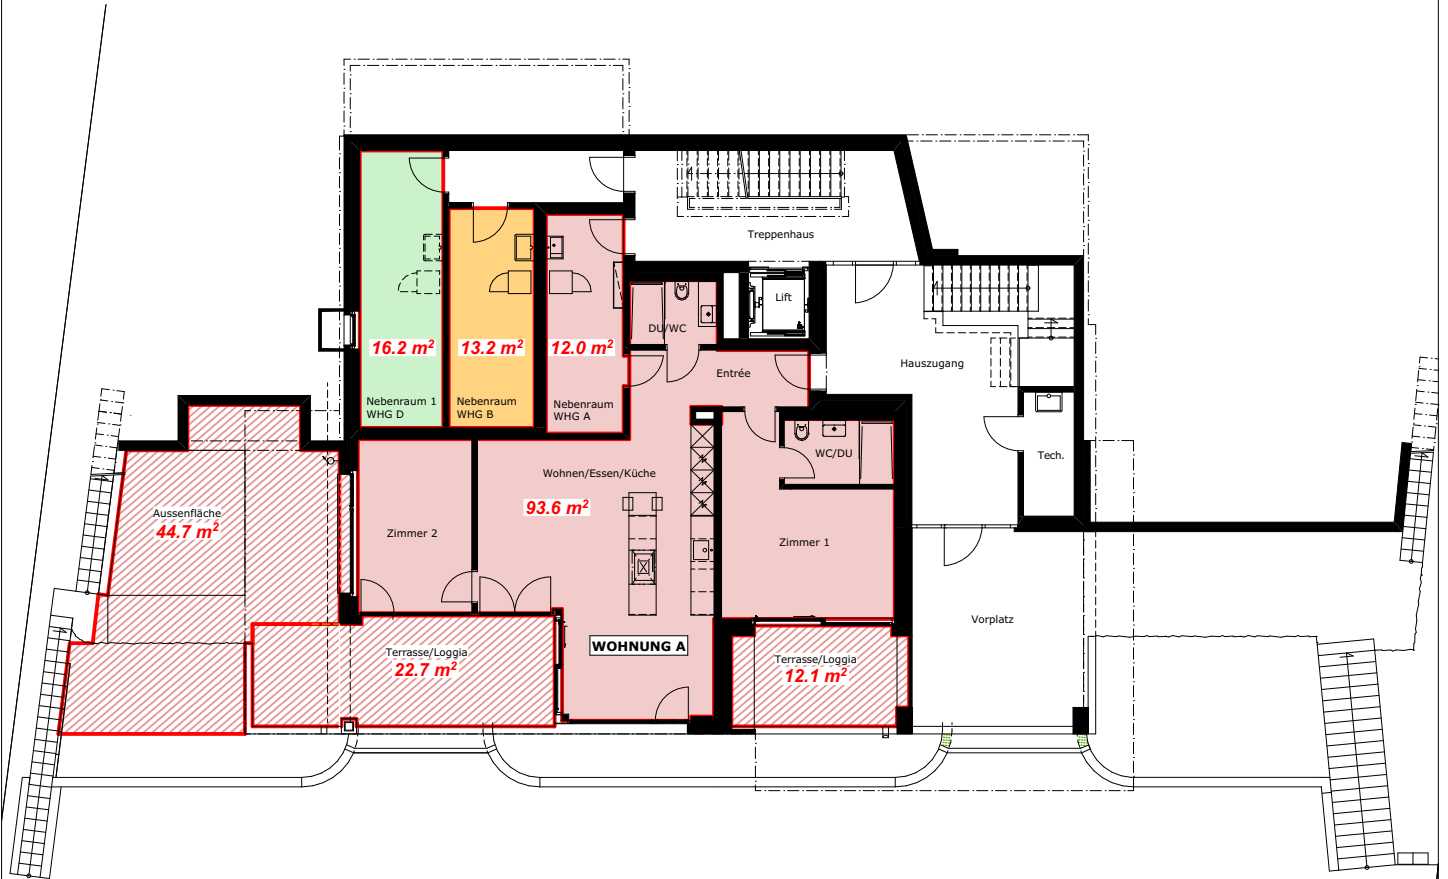

WOHNUNG A

Nettowohnfläche: 93.6 m²
Nebenraumfläche: 12.0 m² (Niveau 2)
Terrassenfläche/Loggia: 34.8 m²
Aussenfläche: ca. 44.7 m²
Gartennische: 1 x
Parkplatz: 2 x (PP 01 + PP 15) (Niveau 1)

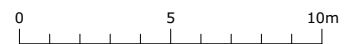

+/- 0.00 = 451.35 m.ü.M.

