


Objekt: Wohnbauten Speerstrasse, EG Geschwister Kuster, 8716 Schmerikon

Plan: **Geschossflächen - Niveau 3 - Speerstrasse**

Datum: 26.02.2019 dar Rev.Datum:

MST: 1:200

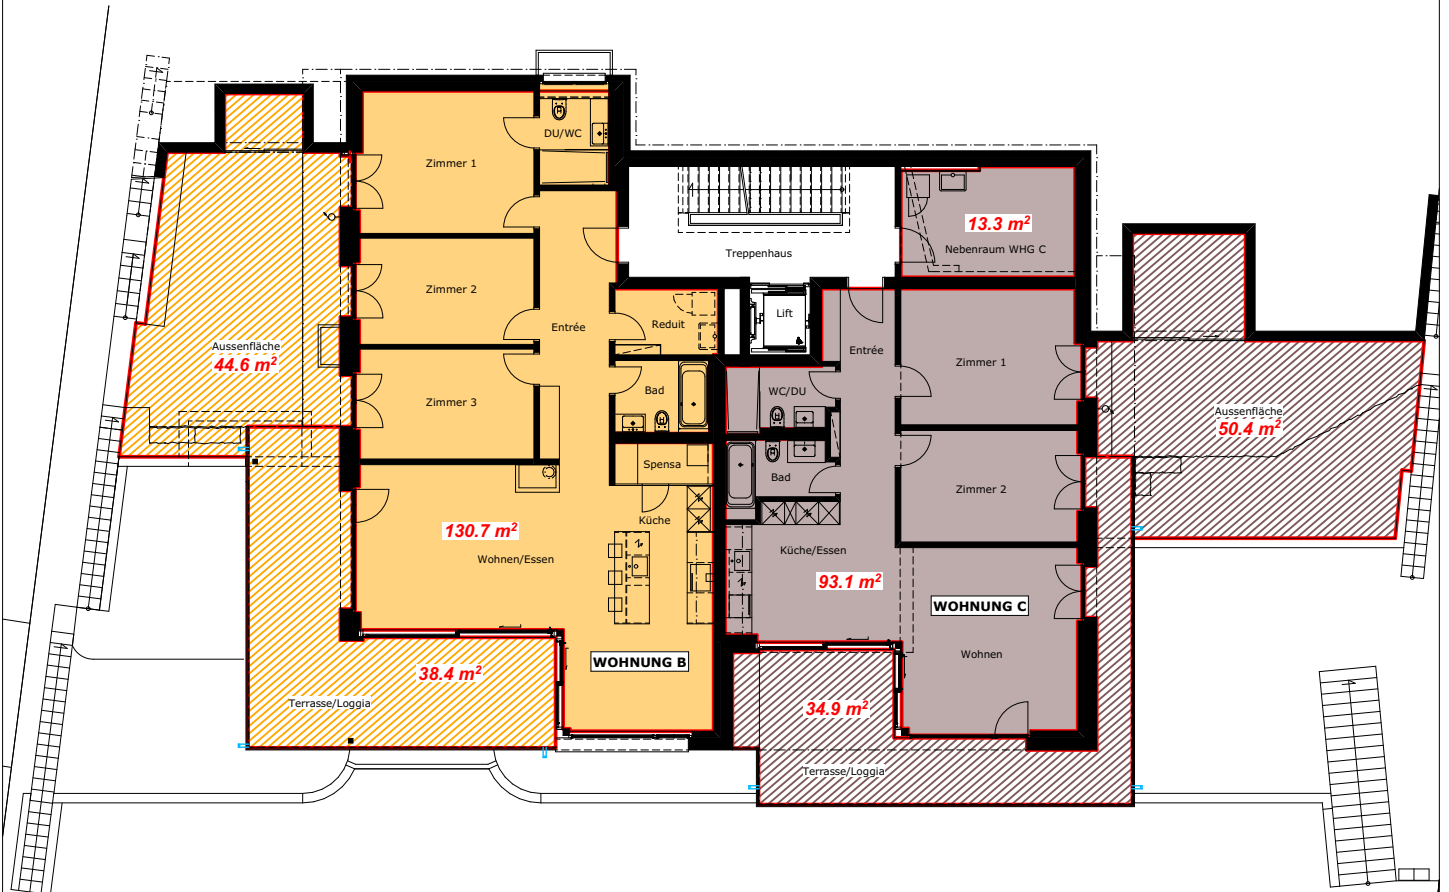

WOHNUNG B

Nettowoohnfläche: 130.7 m²
Nebenraumfläche: 13.2 m² (Niveau 2)
Terrassenfläche/Loggia: 38.4 m²
Aussenfläche: ca. 44.6 m²
Gartennische: 1 x
Parkplatz: 2 x (PP 02 + PP 16) (Niveau 1)

WOHNUNG C

Nettowoohnfläche: 93.1 m²
Nebenraumfläche: 13.3 m² (Niveau 3)
Terrassenfläche/Loggia: 34.9 m²
Aussenfläche: ca. 50.4 m²
Gartennische: 1 x
Parkplatz: 2 x (PP 03 + PP 17) (Niveau 1)

0 5 10m

+/- 0.00 = 451.35 m.ü.M.

